

Диаметр трубы $\phi 15\text{mm}$
Силовой кабель (медь, сечение
кабеля -3*2.5)

Подача воздуха (внутренняя
резьба крана 1/2)

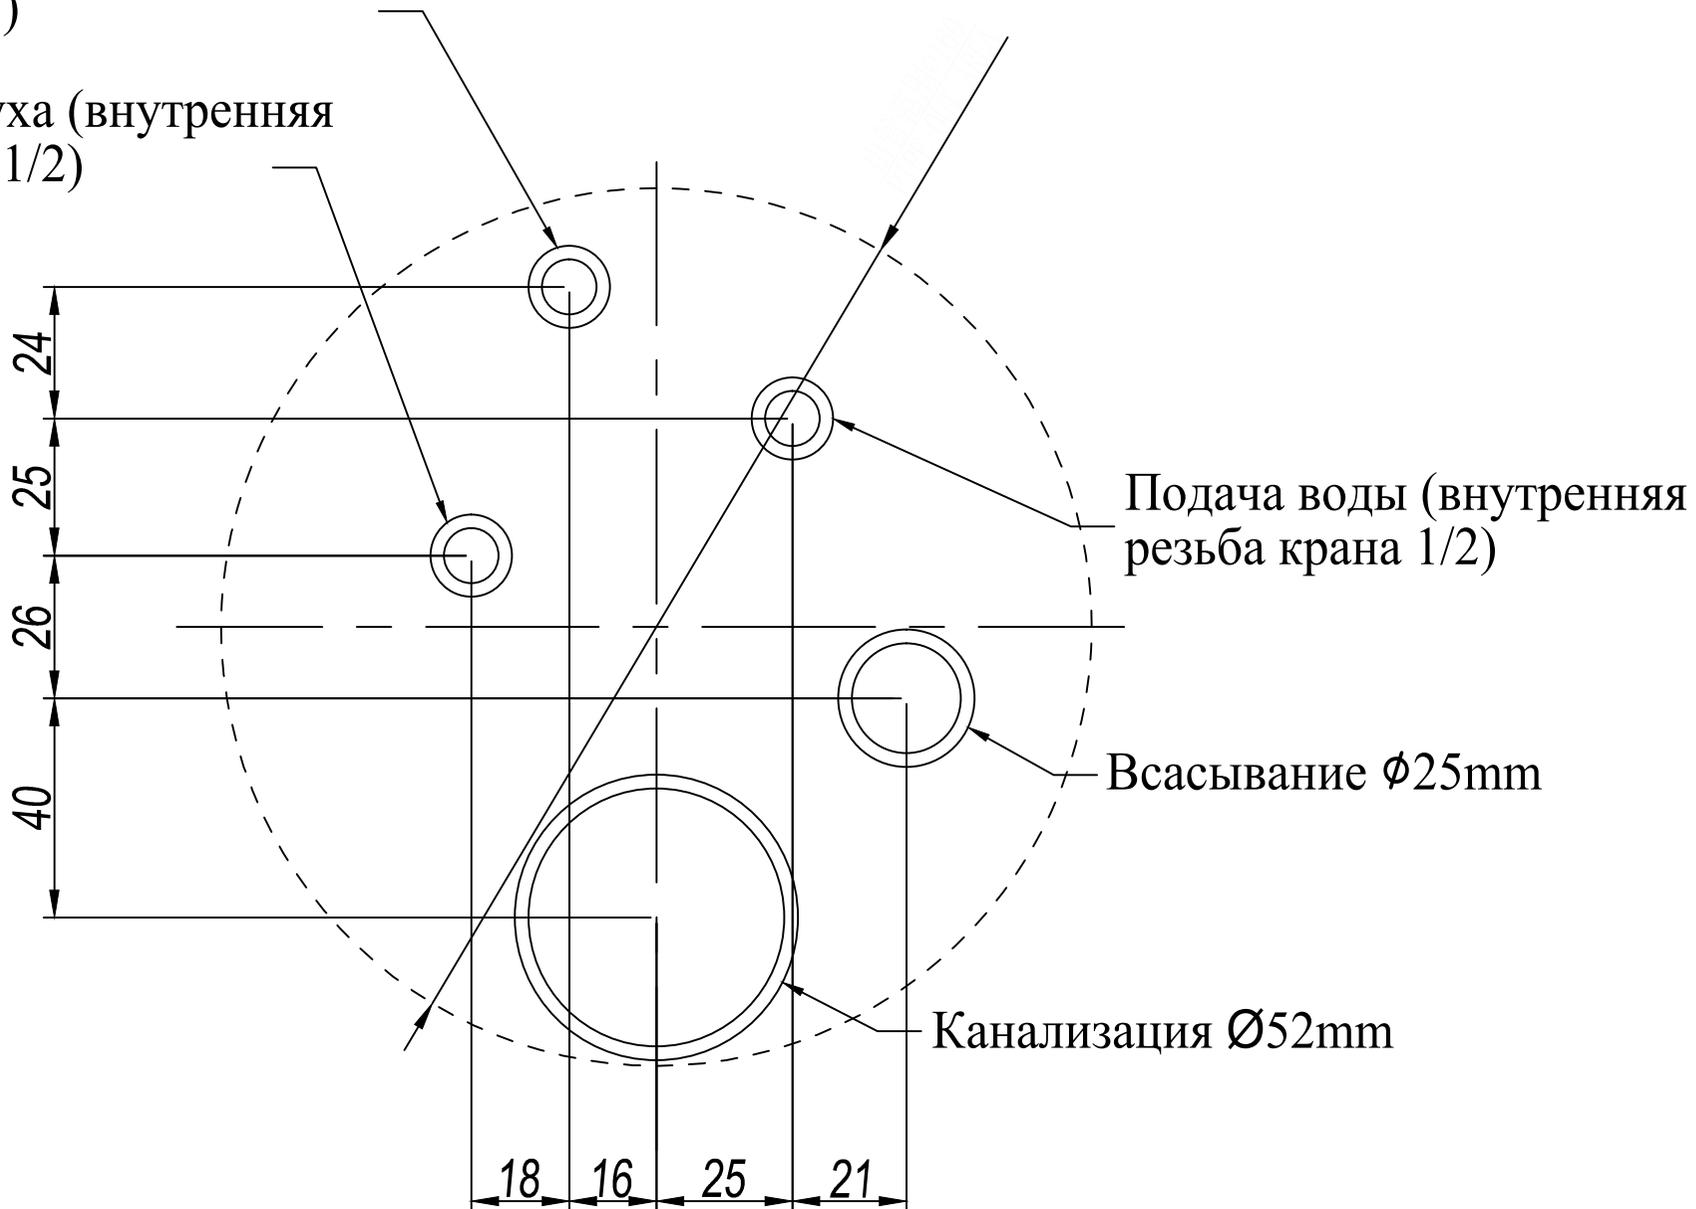


Схема распределения коммуникаций (вид сверху)